

ΕΦΗΜΕΡΙΔΑ ΤΗΣ ΚΥΒΕΡΝΗΣΕΩΣ

ΤΗΣ ΕΛΛΗΝΙΚΗΣ ΔΗΜΟΚΡΑΤΙΑΣ

27 Ιουλίου 2018 | ΤΕΥΧΟΣ Α.Α.Π. | Αρ. Φύλλου **152**

ΤΕΥΧΟΣ ΑΝΑΓΚΑΣΤΙΚΩΝ ΑΠΑΛΛΟΤΡΙΩΣΕΩΝ ΚΑΙ ΠΟΛΕΟΔΟΜΙΚΩΝ ΘΕΜΑΤΩΝ

ΠΕΡΙΕΧΟΜΕΝΑ

ΑΠΟΦΑΣΕΙΣ

1 Κήρυξη αναγκαστικής απαλλοτρίωσης ακινήτων για την κατασκευή του Έργου «Κατασκευή Δικτύου Αποχέτευσης Δ.Κ. Κόνιτσας και Εγκαταστάσεων Επεξεργασίας Λυμάτων Δήμου Κόνιτσας ΠΕ Ιωαννίνων» για λόγους δημόσιας ωφέλειας.

2 Αναγνώριση οδού η οποία ενώνει τον οικισμό Σκόπελα με τον οικισμό Καινούργιο Χωριό του Δήμου Χερσονήσου Π.Ε Ηρακλείου Περιφέρειας Κρήτης ως κύριας δημοτικής.

3 Αναγνώριση τμήματος οδού ως προϋφιστάμενου του 1923 εκτός σχεδίου και εκτός οικισμού, εντός ΠΕΠΔ1 του εγκεκριμένου ΣΧΟΟΑΠ Δ. Αρμένων, στη θέση «Κερά» Δ.Ε. Αρμένων Δ. Αποκορώνου.

ΑΠΟΦΑΣΕΙΣ

Αριθμ. οίκ. 100314 (1)

Κήρυξη αναγκαστικής απαλλοτρίωσης ακινήτων για την κατασκευή του Έργου «Κατασκευή Δικτύου Αποχέτευσης Δ.Κ. Κόνιτσας και Εγκαταστάσεων Επεξεργασίας Λυμάτων Δήμου Κόνιτσας ΠΕ Ιωαννίνων» για λόγους δημόσιας ωφέλειας.

Ο ΣΥΝΤΟΝΙΣΤΗΣ ΑΠΟΚΕΝΤΡΩΜΕΝΗΣ ΔΙΟΙΚΗΣΗΣ ΗΠΕΙΡΟΥ - ΔΥΤΙΚΗΣ ΜΑΚΕΔΟΝΙΑΣ

Έχοντας υπόψη:

1. Το ν. 2503/1997 (ΦΕΚ 107/Α΄/1997) «Διοίκηση, οργάνωση και στελέχωση της Περιφέρειας».

2. Το ν. 3852/2010 (ΦΕΚ 87/Α΄/2010) «Νέα Αρχιτεκτονική της Αυτοδιοίκησης και της Αποκεντρωμένης Διοίκησης - Πρόγραμμα Καλλικράτης».

3. Το π.δ. 141/2010 (ΦΕΚ 234/Α΄/2010) «Οργανισμός της Αποκεντρωμένης Διοίκησης Ηπείρου - Δυτικής Μακεδονίας».

4. Τις διατάξεις του Ν. 2882/2-2-2001 (ΦΕΚ 17/Α/2001) «Κώδικας Αναγκαστικών Απαλλοτριώσεων Ακινήτων» όπως ισχύουν.

5. Τις διατάξεις του ν. 2985/4-2-2002 (ΦΕΚ 18/Α΄/4-2-2002) «Προσαρμογή των διατάξεων του Κώδικα Αναγκαστικών Απαλλοτριώσεων στο Σύνταγμα».

6. Το άρθρο 33 του ν. 3164/2003, ιδίως την παράγραφο 7 αυτού όσον αφορά την αρμοδιότητα κήρυξης της απαλλοτρίωσης και δυνάμει του οποίου τυγχάνουν εφαρμογής οι διατάξεις των παρ. 2, 5, 6, 8, 9, 10, 11 και 12 του άρθρου 6, των παρ. 1, 2, 4, 5, 6, 7, 8 και 9 του άρθρου 7, των παρ. 1 και 2 του άρθρου 8 και των άρθρων 9, 10, 11, 12 και 13 του ν. 2730/1999, όπως ισχύουν κάθε φορά.

7. Τις διατάξεις του αρ. 24 του ν. 4368/2016 (ΦΕΚ Α΄ 21/2016) «Μέτρα για την επιτάχυνση του κυβερνητικού έργου και άλλες διατάξεις».

8. Τις διατάξεις του άρθρου 28 του ν. 4325/2015 (ΦΕΚ Α΄ 47/2015) «Εκδημοκρατισμός της Διοίκησης - καταπολέμηση γραφειοκρατίας και ηλεκτρονική διακυβέρνηση. Αποκατάσταση αδικιών κι άλλες διατάξεις».

9. Τη με αριθμ. 13912/15-05-2017 απόφαση του Υπουργού Εσωτερικών με την οποία διορίστηκε Συντονιστής της Αποκεντρωμένης Διοίκησης Ηπείρου - Δυτικής Μακεδονίας ο Μιχελάκης Βασίλειος του Πολυκάρπου (ΦΕΚ ΥΟΔΔ 250/26.05.2017 -ΑΔΑ: ΩΩΓΦ465ΧΘ7-Κ4Ω).

10. Το αριθμ. 3444/17.05.2018 έγγραφο του Αυτοτελούς Τμήματος Τεχνικών Υπηρεσιών και Ποιότητας Ζωής του Δήμου Κόνιτσας μετά των συνημμένων του, από το οποίο προκύπτει ότι τα ζητήματα των παρ. 3 και 4 του άρθρου 3 του ν. 2882/2001 έχουν εξετασθεί στο πλαίσιο τήρησης των διαδικασιών της περ. γ΄ της παρ. 1 του αρθρ. 3 του ν. 2882/2001, οι δε περιβαλλοντικοί όροι έχουν ορισθεί με την αριθμ. 143237/23.09.2016 απόφαση του Γενικού Γραμματέα Αποκεντρωμένης Διοίκησης Ηπείρου - Δυτ. Μακεδονίας, και το οποίο αφορά πρόταση για κήρυξη αναγκαστικής απαλλοτρίωσης ακινήτων για την κατασκευή του Έργου «Κατασκευή Δικτύου Αποχέτευσης Δ.Κ. Κόνιτσας και Εγκαταστάσεων Επεξεργασίας Λυμάτων Δήμου Κόνιτσας ΠΕ Ιωαννίνων» στην εκτός σχεδίου περιοχή του κάμπου Κόνιτσας, στη θέση «Μεϊντάνια» (αρ. τεμ. 606 και 622) του Δήμου Κόνιτσας Περιφερειακής Ενότητας Ιωαννίνων για λόγους δημόσιας ωφέλειας υπέρ του Ελληνικού Δημοσίου, συνολικής έκτασης 12.242 τ.μ. που εικονίζεται στο από Μαρτίου 2018 κτηματολογικό διάγραμμα και στο αντίστοιχο

κτηματολογικό πίνακα της άνω Υπηρεσίας, που έχουν συνταχθεί και έχουν θεωρηθεί από την Φωτεινή Κόντου, Πολιτικό Μηχανικό ΠΕ, Προϊσταμένη του Αυτοτελούς Τμήματος Τεχνικών Υπηρεσιών και Ποιότητας Ζωής του Δήμου Κόνιτσας.

11. Την αριθμ. 143237/23.09.2018 απόφαση του Γενικού Γραμματέα Αποκεντρωμένης Διοίκησης Ηπείρου-Δυτ. Μακεδονίας με την οποία εγκρίθηκαν οι περιβαλλοντικοί όροι του έργου του θέματος (ΑΔΑ ΩΙ7ΟΟΡ1Γ-ΓΤΘ).

12. Την από 12.03.2018 Δημοσίευση Ανακοίνωσης του Αυτοτελούς Τμήματος Τεχνικών Υπηρεσιών και Ποιότητας Ζωής του Δήμου Κόνιτσας (αρ. 3 παρ. 5 του ν. 2882/2001).

13. Την αριθμ. 72/2018 απόφαση της Οικονομικής Επιτροπής του Δήμου Κόνιτσας, με την οποία εγκρίθηκε η δέσμευση πίστωσης ποσού 18.000,00 € σε βάρος του ΚΑ 02.10.7111 (Αριθμ. Μητρώου Δεσμεύσεων 209/03.05.2018) για την αποζημίωση των ιδιοκτητών των ακινήτων που απαλλοτριώνονται.

14. Το αριθμ. 47133/28.03.2018 έγγραφο της Δ/νσης Δασών Ιωαννίνων.

15. Την από 24.04.2018 Έκθεση της Επιτροπής «Εκτίμησης Αξίας Απαλλοτριωμένων Ακινήτων» για την εν λόγω αναγκαστική απαλλοτρίωση.

16. Το αριθμ. 42587/07.06.2018 έγγραφο της Κτηματικής Υπηρεσίας Ιωαννίνων, αποφασίζουμε:

Κηρύσσουμε την αναγκαστική απαλλοτρίωση ακινήτων για λόγους δημόσιας ωφέλειας και ειδικότερα για την κατασκευή του έργου: «Κατασκευή Δικτύου Αποχέτευσης Δ.Κ. Κόνιτσας και Εγκαταστάσεων Επεξεργασίας Λυμάτων Δήμου Κόνιτσας ΠΕ Ιωαννίνων» στην εκτός σχεδίου περιοχή του κάμπου Κόνιτσας, στη θέση «Μεϊντάνια» (αρ. τεμ. 606 και 622) του Δήμου Κόνιτσας Περιφερειακής Ενότητας Ιωαννίνων, συνολικού εμβαδού 12.242 τ.μ. που εικονίζονται στο από Μαρτίου 2018 κτηματολογικό διάγραμμα και στο αντίστοιχο κτηματολογικό πίνακα του Αυτοτελούς Τμήματος Τεχνικών Υπηρεσιών και Ποιότητας Ζωής του Δήμου Κόνιτσας, που έχουν συνταχθεί και έχουν θεωρηθεί από την Φωτεινή Κόντου, Πολιτικό Μηχανικό ΠΕ, Προϊσταμένη του Αυτοτελούς Τμήματος Τεχνικών Υπηρεσιών και Ποιότητας Ζωής του Δήμου Κόνιτσας.

Στην έκταση που απαλλοτριώνεται προβάλουν δικαιώματα κυριότητας οι:

1) Αντίλ Σελίμ του Ηλσάζ,

2) Σέκο Τζιομάλτου Καμέ,

Στην έκταση που απαλλοτριώνεται δεν περιλαμβάνονται εκτάσεις του ελληνικού δημοσίου.

Η απαλλοτρίωση κηρύσσεται υπέρ του Δημοσίου για λόγους δημόσιας ωφέλειας και με δαπάνες του Δήμου Κόνιτσας που προβλέπονται στις πιστώσεις του ΚΑ 02.10.7111 (Αριθμ. Μητρώου Δεσμεύσεων 209/03.05.2018) και με πίστωση 18.000 ευρώ.

Η απόφαση αυτή να δημοσιευθεί στην Εφημερίδα της Κυβερνήσεως.

Ιωάννινα, 2 Ιουλίου 2018

Ο Συντονιστής Αποκεντρωμένης Διοίκησης

ΒΑΣΙΛΕΙΟΣ ΜΙΧΕΛΑΚΗΣ

Αριθμ. 2327/2016 (2)

Αναγνώριση οδού η οποία ενώνει τον οικισμό Σκόπελα με τον οικισμό Καινούργιο Χωριό του Δήμου Χερσονήσου Π.Ε Ηρακλείου Περιφέρειας Κρήτης ως κύριας δημοτικής.

Η ΣΥΝΤΟΝΙΣΤΡΙΑ
ΑΠΟΚΕΝΤΡΩΜΕΝΗΣ ΔΙΟΙΚΗΣΗΣ ΚΡΗΤΗΣ

Έχοντας υπόψη:

1. Τις διατάξεις:

α. των άρθρων 280 και 283 του ν. 3852/2010 (Α΄ 87),

β. του άρθρου 1 παρ. 2 του π.δ. 24-05-1985 (Δ΄ 270), όπως ισχύει,

γ. του π.δ. 136/2010 (Α΄ 229) «Οργανισμός Αποκεντρωμένης Διοίκησης Κρήτης»,

δ. του ν. 4325/2015 (Α΄ 47) «Εκδημοκρατισμός της Διοίκησης - Καταπολέμηση Γραφειοκρατίας και Ηλεκτρονική Διακυβέρνηση. Αποκατάσταση αδικιών και άλλες διατάξεις» και συγκεκριμένα το άρθρο 28 παραγρ. 1 ε. των άρθ. 21 και 26 του ν. 4495/2017(Α΄ 17) «Έλεγχος και προστασία του Δομημένου Περιβάλλοντος και άλλες διατάξεις» όπως τροποποιήθηκε και ισχύει.

2. Τη με αριθμ. 14026/2017 (Υ.Ο.Δ.Δ. 250) απόφαση Υπουργού Εσωτερικών «Διορισμός της Μαρίας Κοζυράκη ως Συντονίστριας της Αποκεντρωμένης Διοίκησης Κρήτης».

3. Την αριθμ. οικ.8165/2017(Β΄ 2247) απόφαση της Συντονίστριας Αποκεντρωμένης Διοίκησης Κρήτης περί «Ανάθεσης άσκησης αρμοδιοτήτων και παροχή εξουσιοδότησης υπογραφής με "Με εντολή Συντονιστή" («Μ.Ε.Σ.») αποφάσεων, εγγράφων και άλλων πράξεων, στους Προϊστάμενους των οργανικών μονάδων της Αποκεντρωμένης Διοίκησης Κρήτης».

4. Την εγκύκλιο 6/21.6.2011 του ΥΠΕΚΑ.

5. Την αριθμ. ΤΠ6681/4291/4.8.1986 (Δ΄ 954) απόφαση Νομάρχη αναφορικά με τον «καθορισμό ορίων οικισμών του Ν. Ηρακλείου» μεταξύ των οποίων και του οικισμού Καινούργιο Χωριό.

6. Την αριθμ. 10074/85/4207/16.5.1986(Δ΄ 1015) Απόφαση Νομάρχη αναφορικά με τον «καθορισμό ορίων οικισμών του Ν. Ηρακλείου» μεταξύ των οποίων και του οικισμού Σκόπελα.

7. Το με αριθμ. 38982/23.4.2013 (αρ. 1361/25.4.2013 Δ/νσης ΠΕΧΩΣ ΑΔΚ) έγγραφο της Δ/νσης Πολεοδομίας του Δήμου Ηρακλείου, με το οποίο μας υποβλήθηκε φάκελος για την αναγνώριση ως κύριας οδού της οδού που αναφέρεται στο θέμα.

8. Την ομόφωνα θετική γνωμοδότηση του ΣΥΠΟΘΑ ΠΕ Ηρακλείου, όπως αυτή διατυπώνεται στο 2ο/2016 πρακτικό της συνεδρίασης της 2ης/2016, θέμα 8ο, αποφασίζουμε:

1. Την αναγνώριση της οδού, η οποία ενώνει τους οικισμούς Σκόπελα και Καινούργιο Χωριό Δήμου Χερσονήσου Π.Ε Ηρακλείου Περιφέρειας Κρήτης, ως κύριας δημοτικής οδού, όπως αυτή απεικονίζεται στο απόσπασμα χάρτη της ΓΥΣ που συνοδεύει την παρούσα.


2. Η ισχύς της παρούσας απόφασης αρχίζει από την δημοσίευσή της στην Εφημερίδα της Κυβέρνησης.

Η απόφαση αυτή καθώς και το συνημμένο απόσπασμα χάρτου ΓΥΣ να δημοσιευθούν στην Εφημερίδα της Κυβερνήσεως.

Ηράκλειο, 20 Ιουνίου 2018

Με εντολή Συντονίστριας
Αποκεντρωμένης Διοίκησης
Ο Αναπληρωτής Γενικός Διευθυντής
Χωροταξικής και Περιβαλλοντικής Πολιτικής
Αποκεντρωμένης Διοίκησης Κρήτης

ΕΜΜΑΝΟΥΗΛ ΜΑΥΡΑΚΗΣ

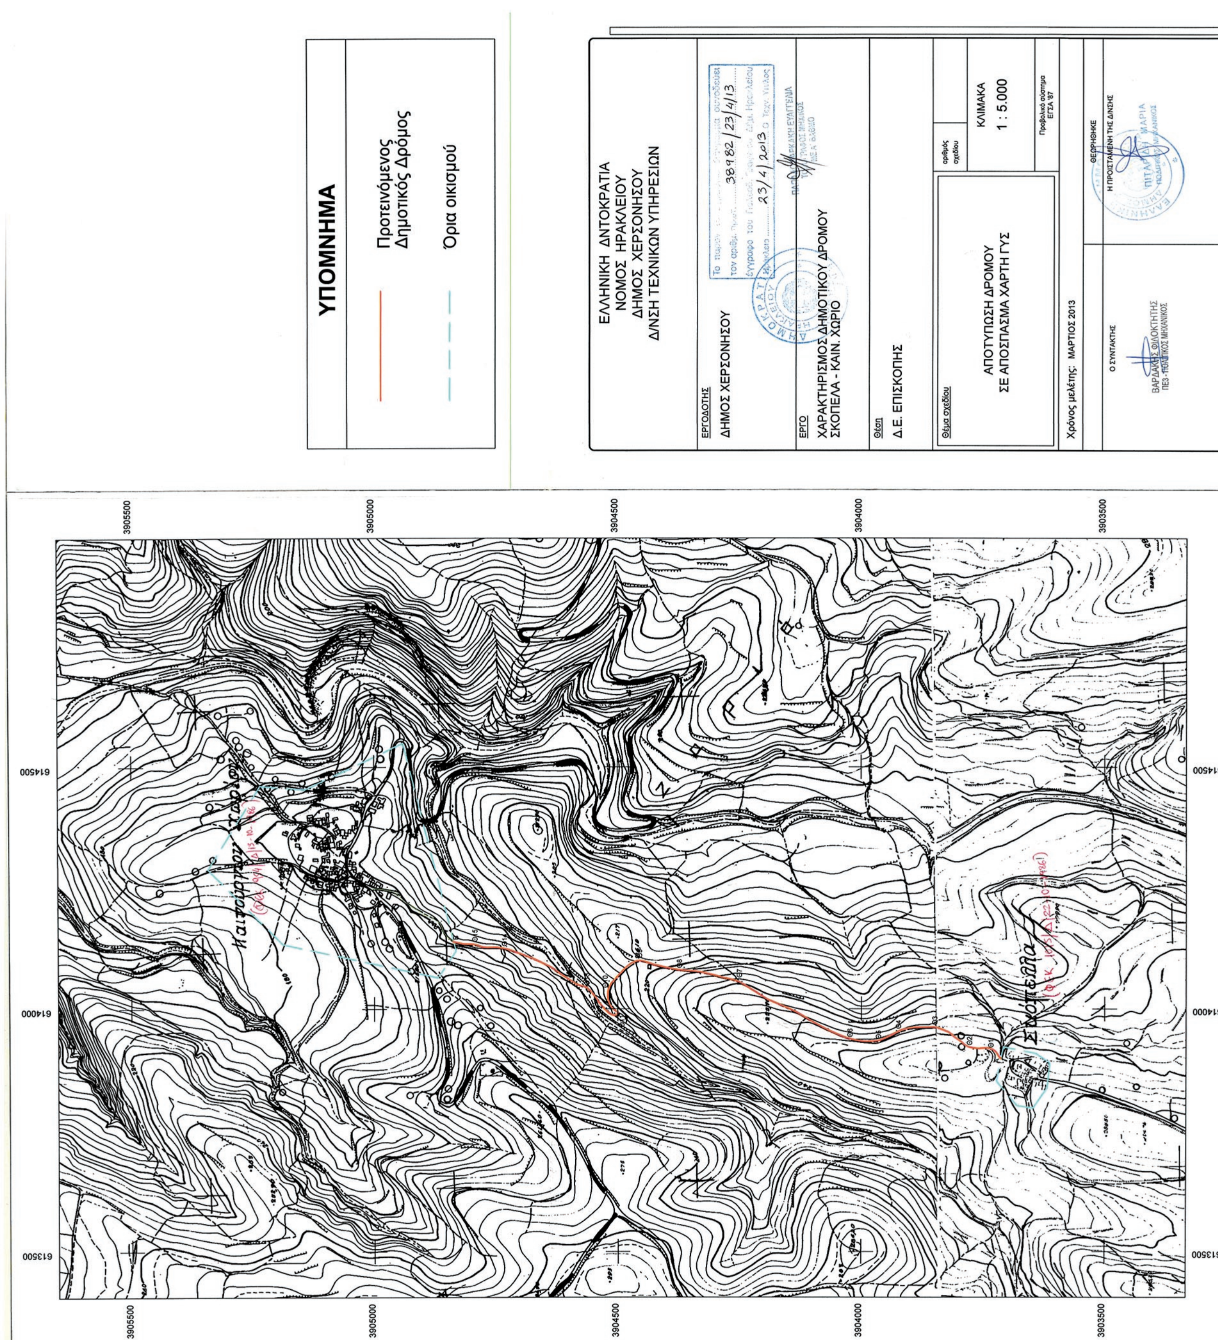

ΕΘΝΙΚΟ ΤΥΠΟΓΡΑΦΕΙΟ
Για τεχνικούς λόγους στο σχεδιάγραμμα, από το ηλεκτρονικό αρχείο, έγινε σμίκρυνση κατά ποσοστό 77%

Αριθμ. 227 (3)

Αναγνώριση τμήματος οδού ως προϋφιστάμενου του 1923 εκτός σχεδίου και εκτός οικισμού, εντός ΠΕΠΔ1 του εγκεκριμένου ΣΧΟΟΑΠ Δ. Αρμένων, στη θέση «Κερά» Δ.Ε. Αρμένων Δ. Αποκορώνου.

Η ΣΥΝΤΟΝΙΣΤΡΙΑ ΑΠΟΚΕΝΤΡΩΜΕΝΗΣ ΔΙΟΙΚΗΣΗΣ ΚΡΗΤΗΣ

Λαμβάνοντας υπόψη:

1. Τις διατάξεις του:

α) άρθρου 280 και του άρθρου 283 του ν. 3852/2010 (Α΄ 87) «Νέα Αρχιτεκτονική της Αυτοδιοίκησης και της Αποκεντρωμένης Διοίκησης - Πρόγραμμα Καλλικράτης» όπως τροποποιήθηκε και ισχύει,

β) π.δ. 136/2010 (Α΄ 229) «Οργανισμός της Αποκεντρωμένης Διοίκησης Κρήτης»,

γ) ν. 4325/2015 (Α΄ 47) «Εκδημοκρατισμός της Διοίκησης - Καταπολέμηση Γραφειοκρατίας και Ηλεκτρονική Διακυβέρνηση. Αποκατάσταση αδικιών και άλλες διατάξεις», άρθρο 28 παρ. 1 και του άρθρου 28Α όπως αυτό προστέθηκε με το άρθρο 24 του ν. 4368/2016(Α΄ 21).

δ) άρθρου 20 του ν.δ. 17.7.1923 « Περί σχεδίων πόλεων κ.λπ.» (Α΄ 228), όπως τροποποιήθηκε και ισχύει,

ε) άρθρου 20 παρ. 15 του ν. 3937/2011 (Α΄ 60),

στ) άρθρου 4 παρ. 2 του π.δ. 28.11.1929 (Α΄ 421).

2. Τη με αριθμ. 14026/2017 (Υ.Ο.Δ.Δ. 250) υπουργική απόφαση «Διορισμός της Μαρίας Κοζυράκη ως Συντονίστριας της Αποκεντρωμένης Διοίκησης Κρήτης».

3. Την εγκύκλιο 27610/6/21.6.2011 του ΥΠΕΚΑ.

4. Το έγγραφο 1256/1.3.2005 της ΔΟΚΚ.

5. Το με α.π. 829/15.3.2017 έγγραφο της Δ/νσης Υπηρεσίας Δόμησης Δ. Χανίων.

6. Τη με α.π. 1896/9.6.2017 αίτηση της Μπακατσάκη Αικατερίνης.

7. Τη με α.π. 5643/10.6.2016 βεβαίωση Δ. Αποκορώνου.

8. Την τεχνική έκθεση της αγρονόμου και τοπογράφου μηχανικού Μπακατσάκη Αικατερίνης με αναφορά στην αλληλουχία των τίτλων και με συνημμένο απόσπασμα χάρτη της ΓΥΣ στο οποίο σημειώνεται το εν λόγω τμήμα οδού καθώς και οι αναγνωρισμένες προ του ’23 οδοί με τις οποίες συνδέεται.

9. Την Α/Φ της ΓΥΣ του 1945.

10. Το απόσπασμα χάρτη της ΓΥΣ με σημειωμένο το εν λόγω τμήμα οδού καθώς και τις αναγνωρισμένες οδούς με τις οποίες συνδέεται.

11. Το τοπ/κό διάγραμμα κλ. 1/500 με ημερομηνία Μάιος 2016 της αγρονόμου και τοπογράφου μηχανικού Μπακατσάκη Αικατερίνης.

12. Τη με αρ. 10165/10 απόφαση Νομάρχη Χανίων, αναγνώριση τμήματος αγροτικής οδού ως προϋφιστάμενης του 1923 (ΑΑΠ 405).

13. Τη με αριθμ. 16244 απόφαση Νομάρχη Χανίων, αναγνώριση τμήματος αγροτικής οδού ως προϋφιστάμενης του 1923 (ΑΑΠ 53).

14. Τους τίτλους ιδιοκτησίας 4025/1913, 25380/1925, 14438/1959 και 4564/1991.

15. Το με α.π. 1896/.11.2017 διαβιβαστικό έγγραφο της Δ/νσης ΠΕΧΩΣ Αποκεντρωμένης Διοίκησης Κρήτης με συνημμένη εισήγηση προς το ΣΥΠΟΘΑ ΠΕ Χανίων.

16. Το με α.π. 138/18.12.2017 διαβιβαστικό του ΣΥΠΟΘΑ ΠΕ Χανίων με συνημμένο το πρακτικό 9/2017 (13ο θέμα), αποφασίζουμε:

1. Την αναγνώριση της οδού ως προϋφιστάμενης του 1923 εκτός σχεδίου και εκτός ορίων οικισμού, στη θέση «Κερά» της Κτηματικής Περιφέρειας Καλυβών (Τσιβαρά Αποκορώνου) της Δ.Ε. Αρμένων του Δ. Αποκορώνου, όπως αυτή σημειώνεται στο απόσπασμα χάρτη της ΓΥΣ κλ. 1/5000, από το σημείο 1-συμβολή με αναγνωρισμένη οδό (ΑΑΠ 53/2010) στο σημείο β-συμβολή με αναγνωρισμένη οδό (ΑΑΠ 405/2010), με εξαίρεση το τμήμα της οδού που βρίσκεται εντός υδατορέματος.

2. Η ισχύς της απόφασης αυτής αρχίζει από τη δημοσίευσή της στην Εφημερίδα της Κυβερνήσεως.

Η απόφαση αυτή, με το συν/νο απόσπασμα χάρτη, να δημοσιευθούν στην Εφημερίδα της Κυβερνήσεως.

Ηράκλειο, 8 Ιουνίου 2018

Η Συντονίστρια
Αποκεντρωμένης Διοίκησης

ΜΑΡΙΑ ΚΟΖΥΡΑΚΗ

ΠΙΝΑΚΑΣ ΣΥΝΤΕΤΑΓΜΕΝΩΝ
ΑΞΟΝΑ ΔΡΟΜΟΥ
ΠΡΟΣ ΑΝΑΓΝΩΡΗΣΗ


ΣΗΜΕΙΟ	X	Y	ΜΗΚΟΣ
1	516520.96	3922580.66	
			46.08
2	516566.06	3922571.20	
			64.33
3	516630.08	3922564.96	
			10.98
4	516640.97	3922563.60	
			8.35
5	516649.14	3922561.90	
			10.51
6	516659.22	3922558.91	
			15.77
7	516673.69	3922552.63	
			26.72
8	516698.94	3922543.92	
			38.60
9	516731.40	3922523.03	
			13.19
β	516742.33	3922515.65	

ΥΠΟΜΝΗΜΑ

α–β–γ ΑΝΑΓΝΩΡΙΣΜΕΝΟΣ ΔΡΟΜΟΣ ΩΣ ΠΡΟΥΦΙΣΤΑΜΕΝΟΣ ΤΟΥ 1923 ΦΕΚ 405 ΑΑΠ 29–09–2010

Α–Β ΑΝΑΓΝΩΡΙΣΜΕΝΟΣ ΔΡΟΜΟΣ ΩΣ ΠΡΟΥΦΙΣΤΑΜΕΝΟΣ ΤΟΥ 1923 ΦΕΚ 53 ΑΑΠ 19–02–2010

1–2–3–4–5–6–7–8–9–β ΔΡΟΜΟΣ ΠΡΟΣ ΑΝΑΓΝΩΡΙΣΗ

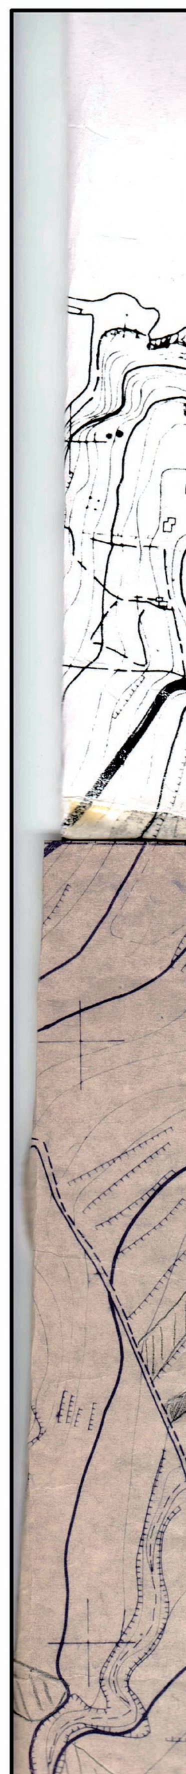

ΕΘΝΙΚΟ ΤΥΠΟΓΡΑΦΕΙΟ
Για τεχνικούς λόγους στο σχεδιάγραμμα, από το ηλεκτρονικό αρχείο, έγινε σμίκρυνση κατά ποσοστό 42%


A
B
1
2
3
4
5
6
7
8
9
β
α
γ
71.90
87.88

ΕΡΓΟ	ΑΝΑΓΝΩΡΙΣΗ ΑΓΡΟΤΙΚΟΥ ΔΡΟΜΟΥ ΩΣ ΠΡΟΥΦΙΣΤΑΜΕΝΟΥ ΤΟΥ 1923		
ΜΕΛΕΤΗΤΗΣ	ΜΠΑΚΑΤΣΑΚΗ ΚΑΤΕΡΙΝΑ ΑΓΡΟΝΟΜΟΣ ΤΟΠΟΓΡΑΦΟΣ ΜΗΧΑΝΙΚΟΣ		
ΙΔΙΟΚΤΗΣΙΑ	ΠΑΙΖΗΣ ΙΩΑΝΝΗΣ	ΑΡ.ΣΧΕΔΙΟΥ	
ΘΕΣΗ	"ΚΕΡΑ" ΚΤΗΜ.ΠΕΡ. ΚΑΛΥΒΩΝ ΔΗΜΟΤΙΚΗ ΕΝΟΤΗΤΑ ΑΡΜΕΝΩΝ ΔΗΜΟΣ ΑΠΟΚΟΡΩΝΟΥ		
ΣΧΕΔΙΟ	ΑΠΟΣΠΑΣΜΑ ΧΑΡΤΗ ΓΥΣ		
ΧΡΟΝΟΛΟΓΙΑ	ΜΑΡΤΙΟΣ 2018	ΚΛΙΜΑΚΑ	1:5000
ΥΠΟΓΡΑΦΗ		ΣΦΡΑΓΙΔΑ	

ΕΘΝΙΚΟ ΤΥΠΟΓΡΑΦΕΙΟ

Καποδιστρίου 34, Τ.Κ. 104 32, Αθήνα
Τηλ. Κέντρο 210 5279000
Κείμενα προς δημοσίευση: webmaster.et@et.gr

* 1 5 0 0 1 5 2 2 7 0 7 1 8 0 0 0 8 *